


MAG. SUROWCÓW

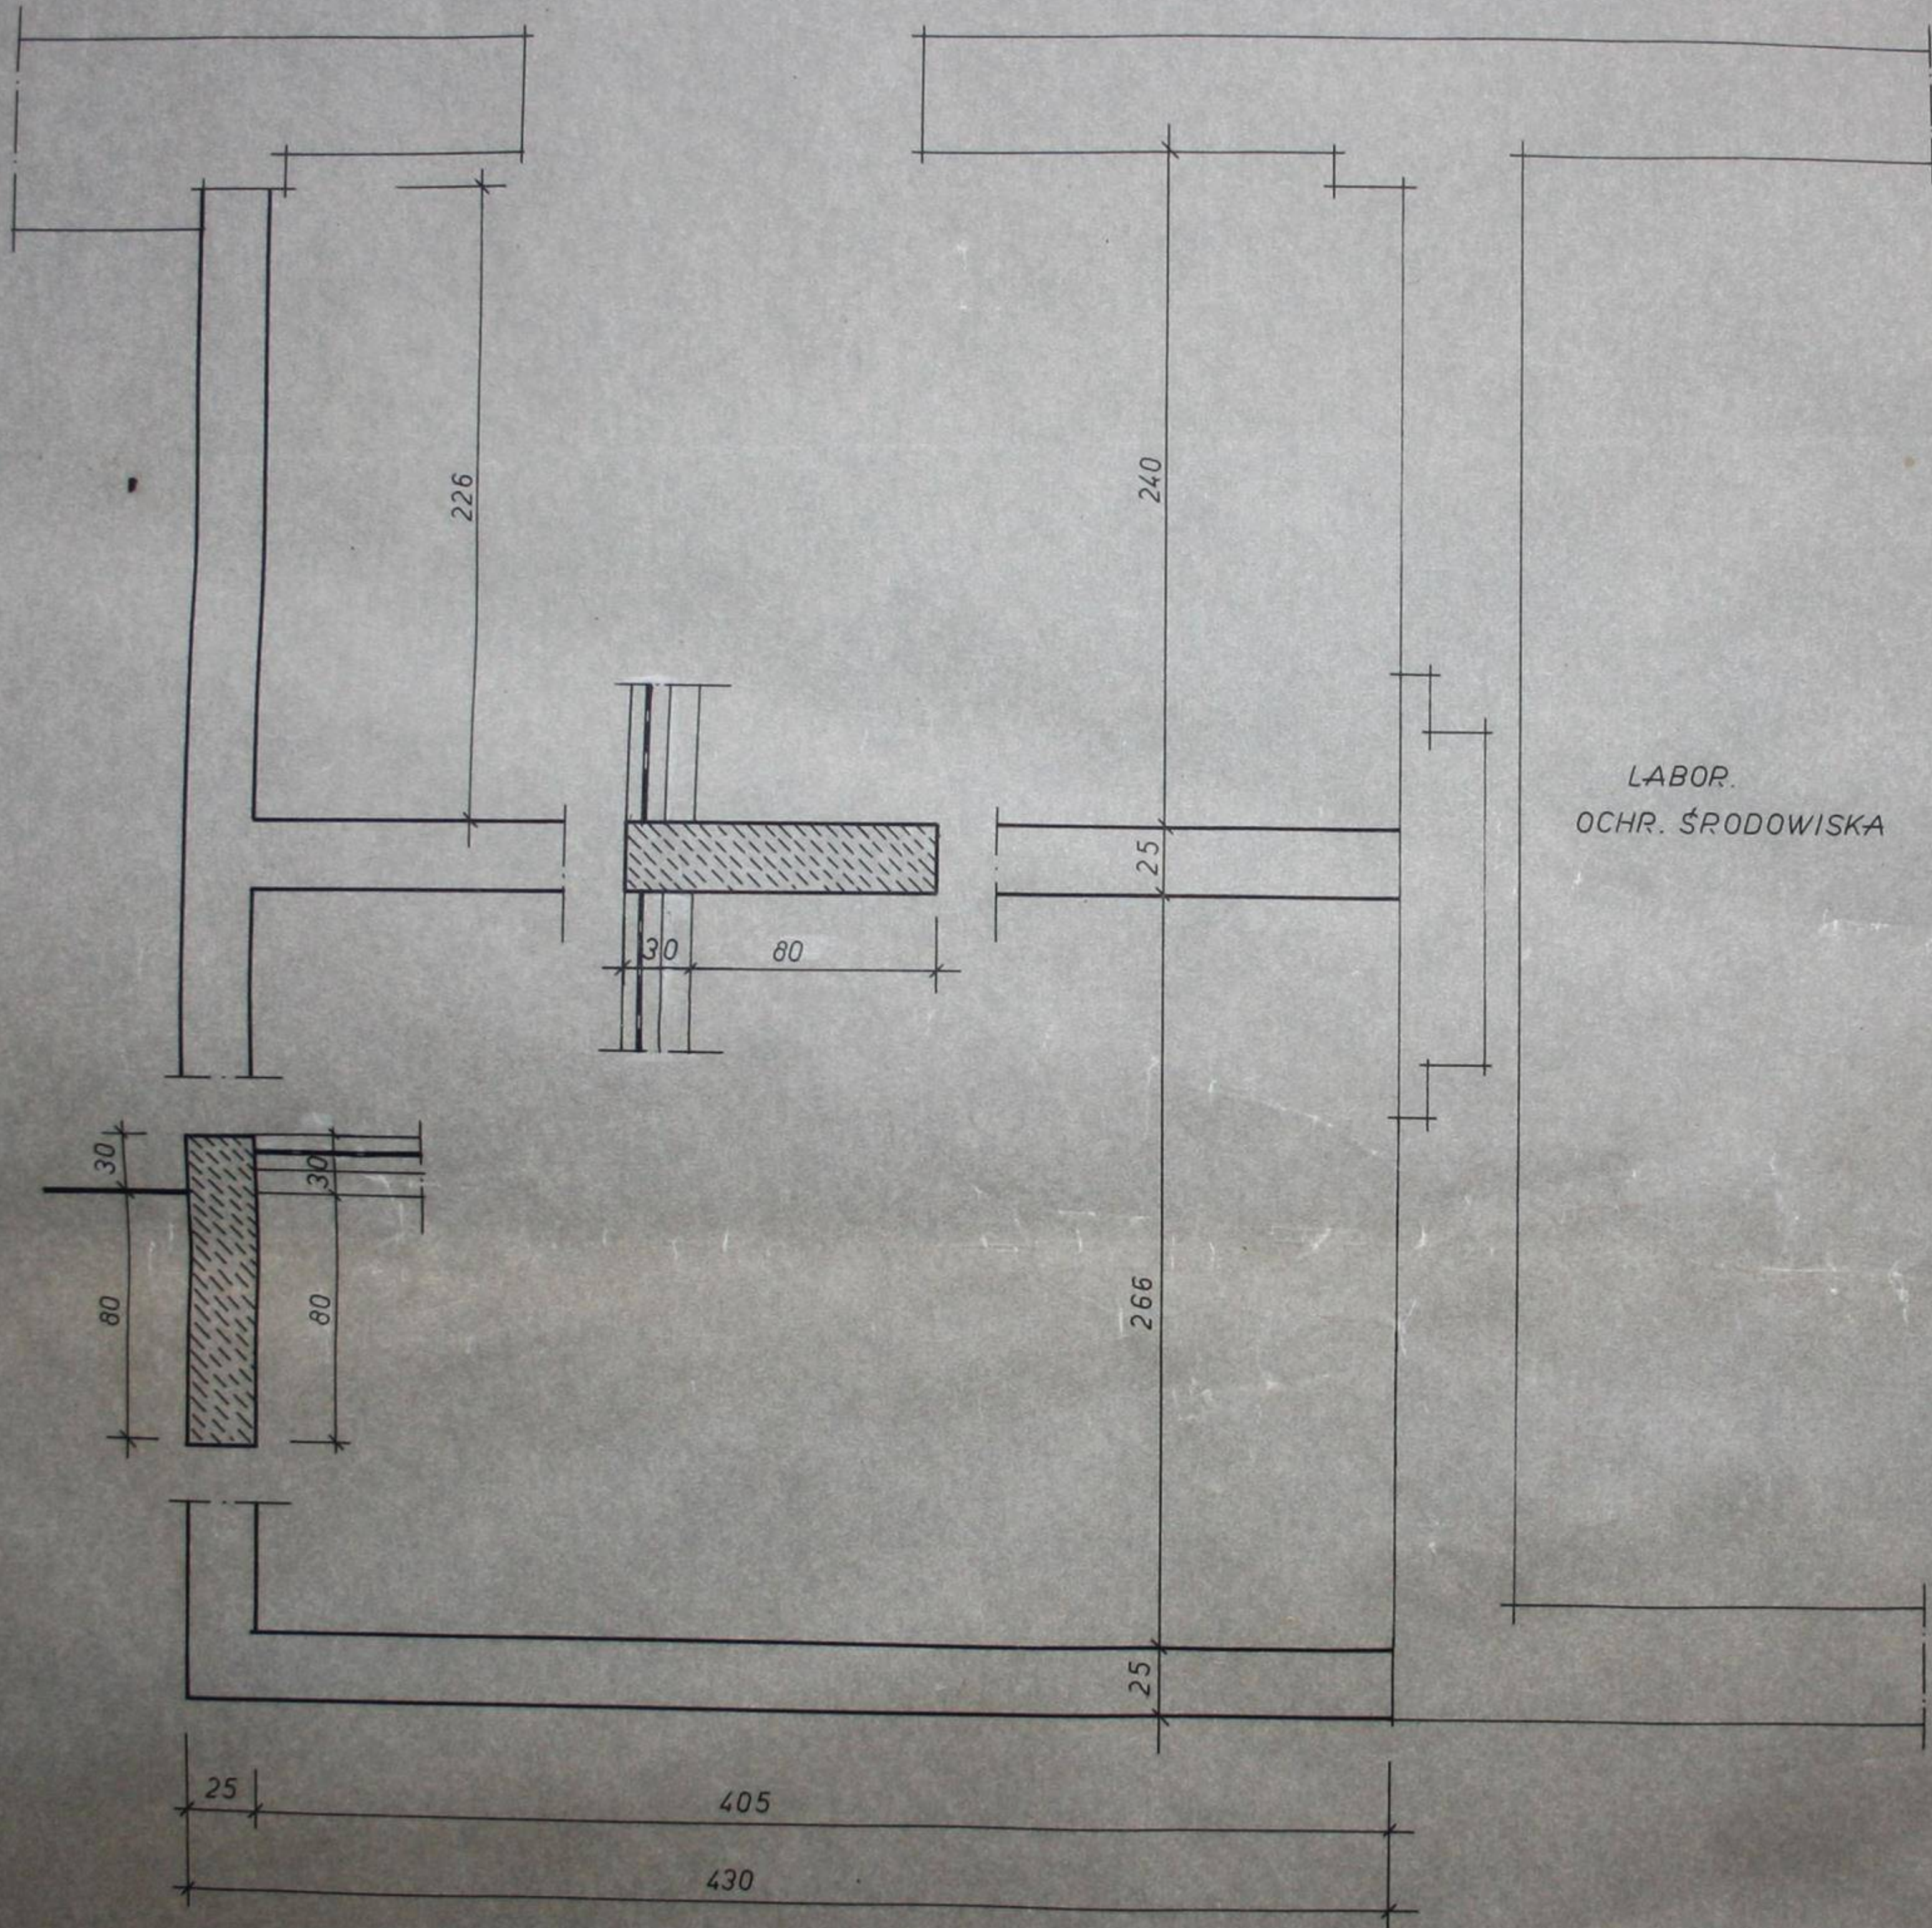

LABOR.
OCHR. ŚRODOWISKA

Fundamenty z betonu
klasy B 10*


RZUT FUNDAMENTOW

SKALA 1:20

Konstr. Zb. Głocki
Kreślił Zb. Głocki

Żarów 03.1988r

RYS. NR 1

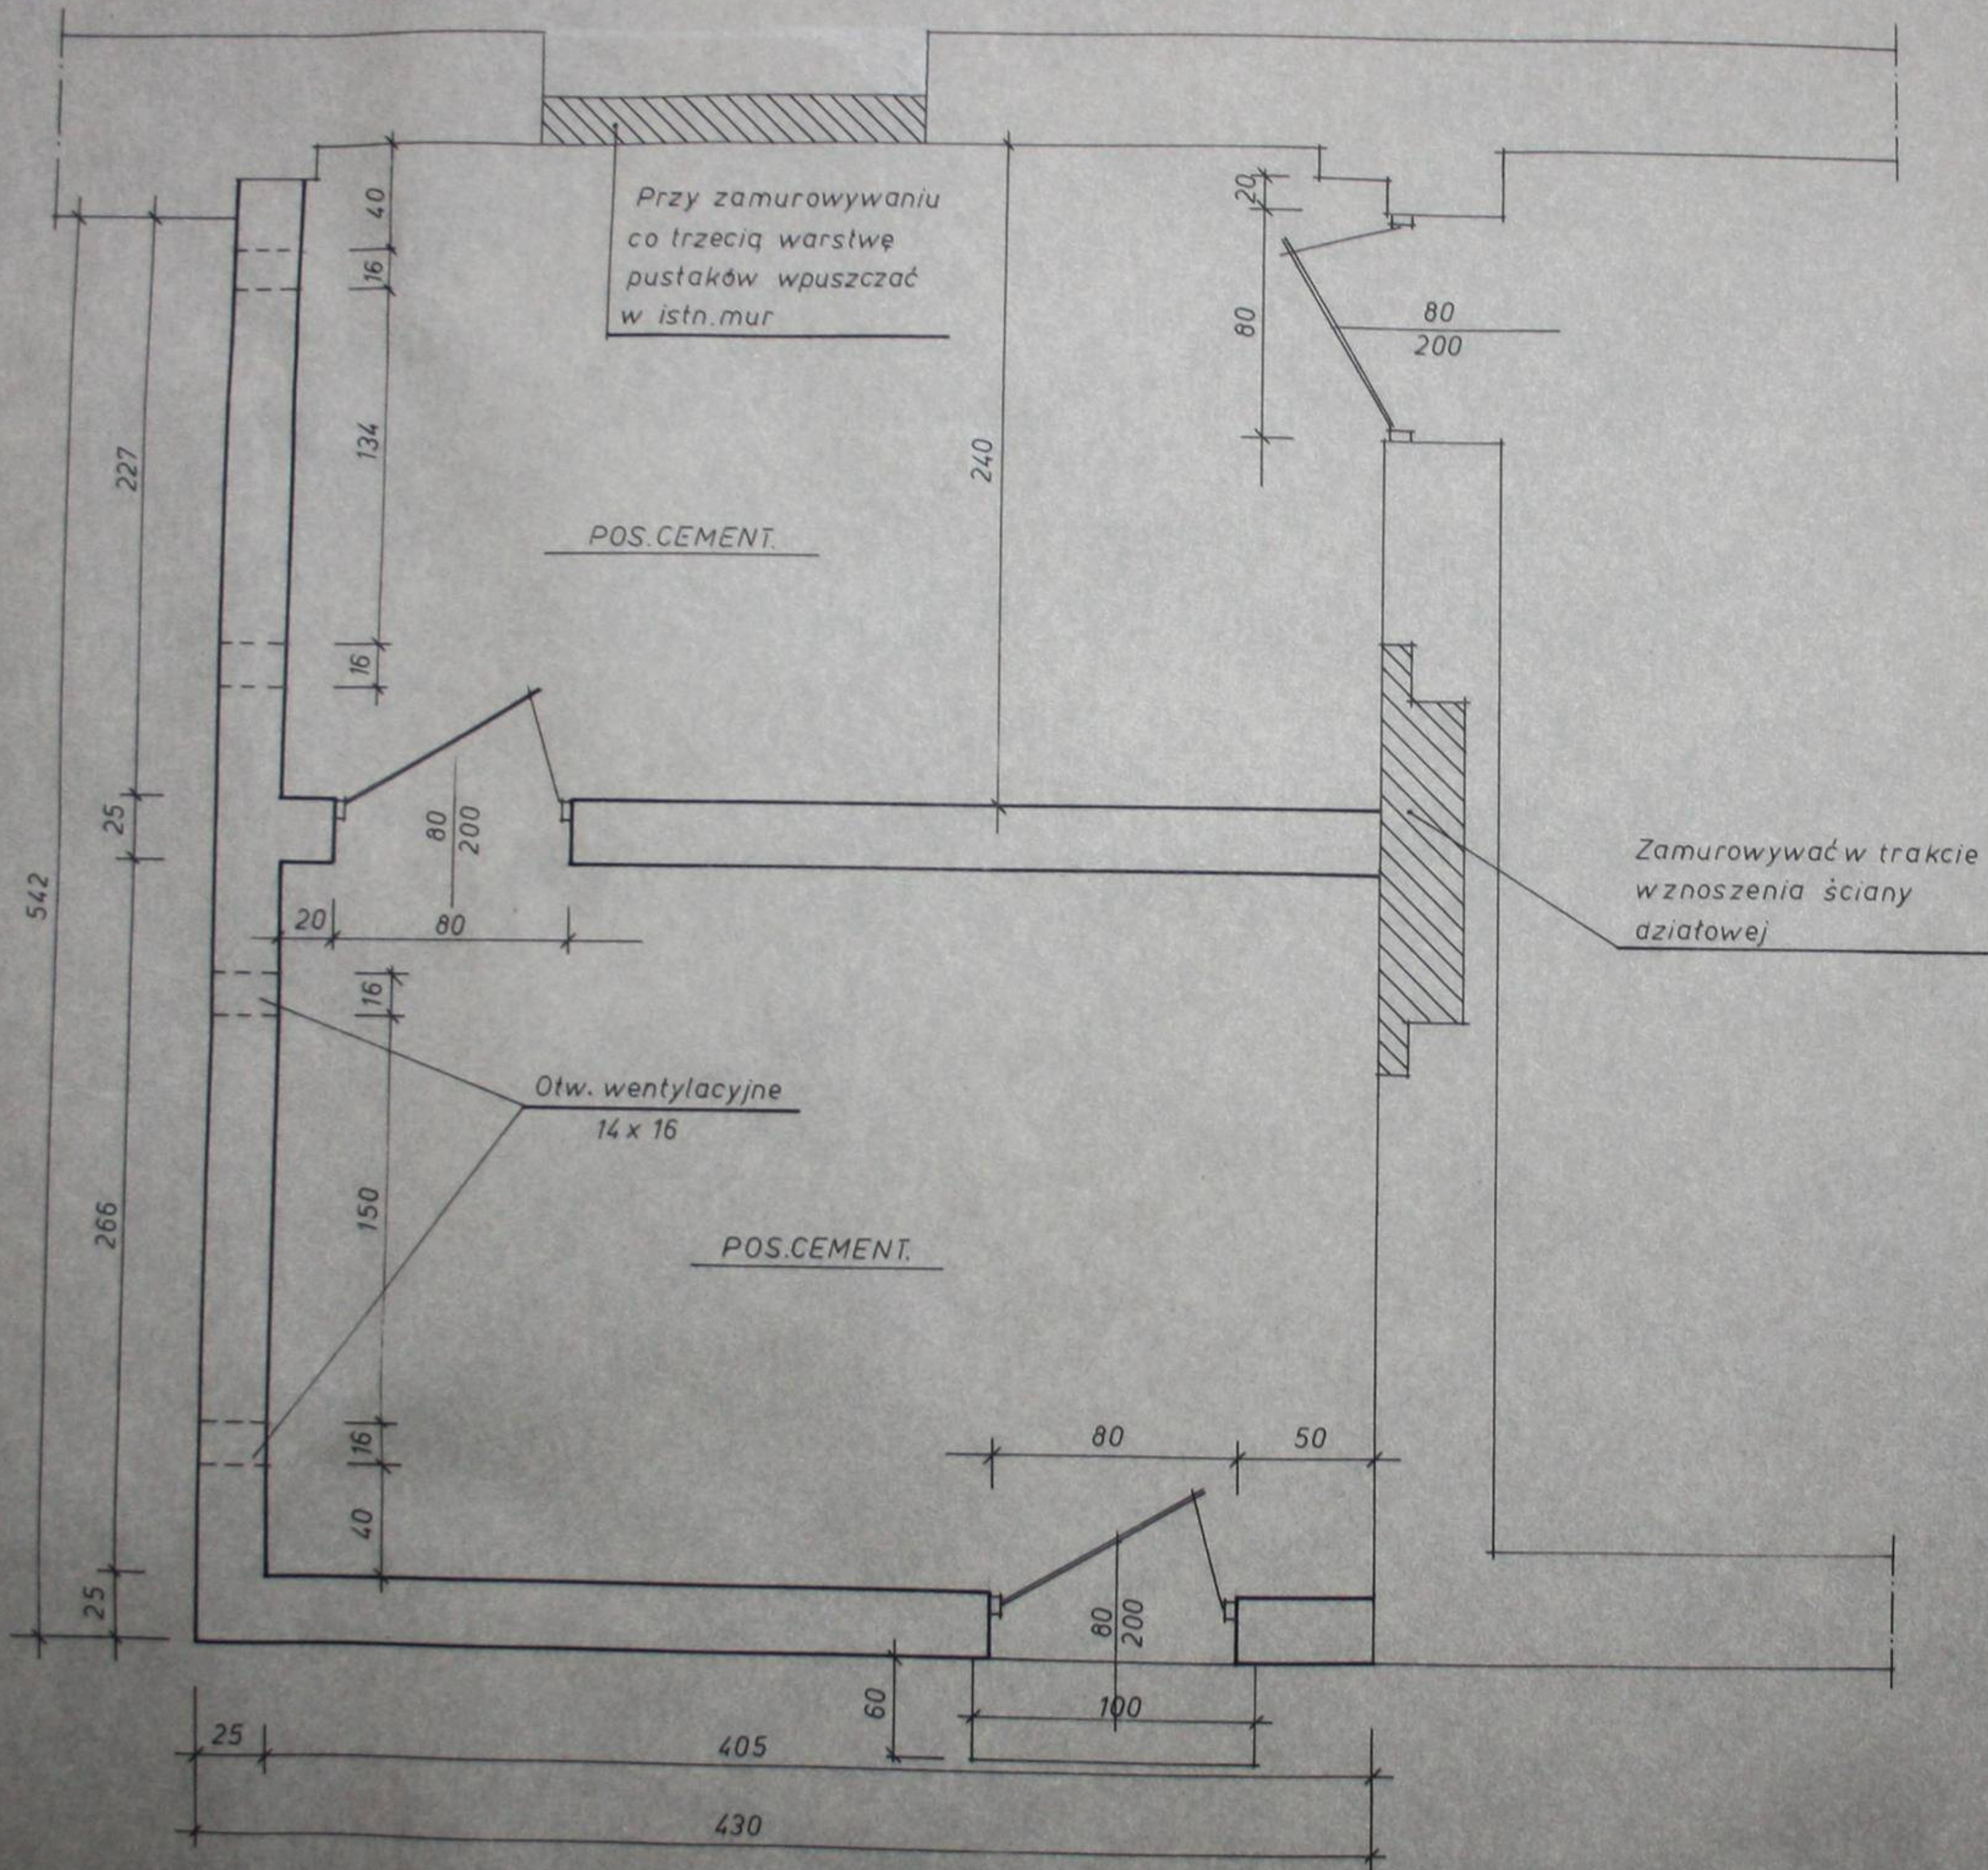



PZUT PRZYZIEMIA

SKALA 1:20

Konstr. Zb.Głocki
Kreślił. Zb.Głocki

Żarów. 03.1988r

RYS.NR 2

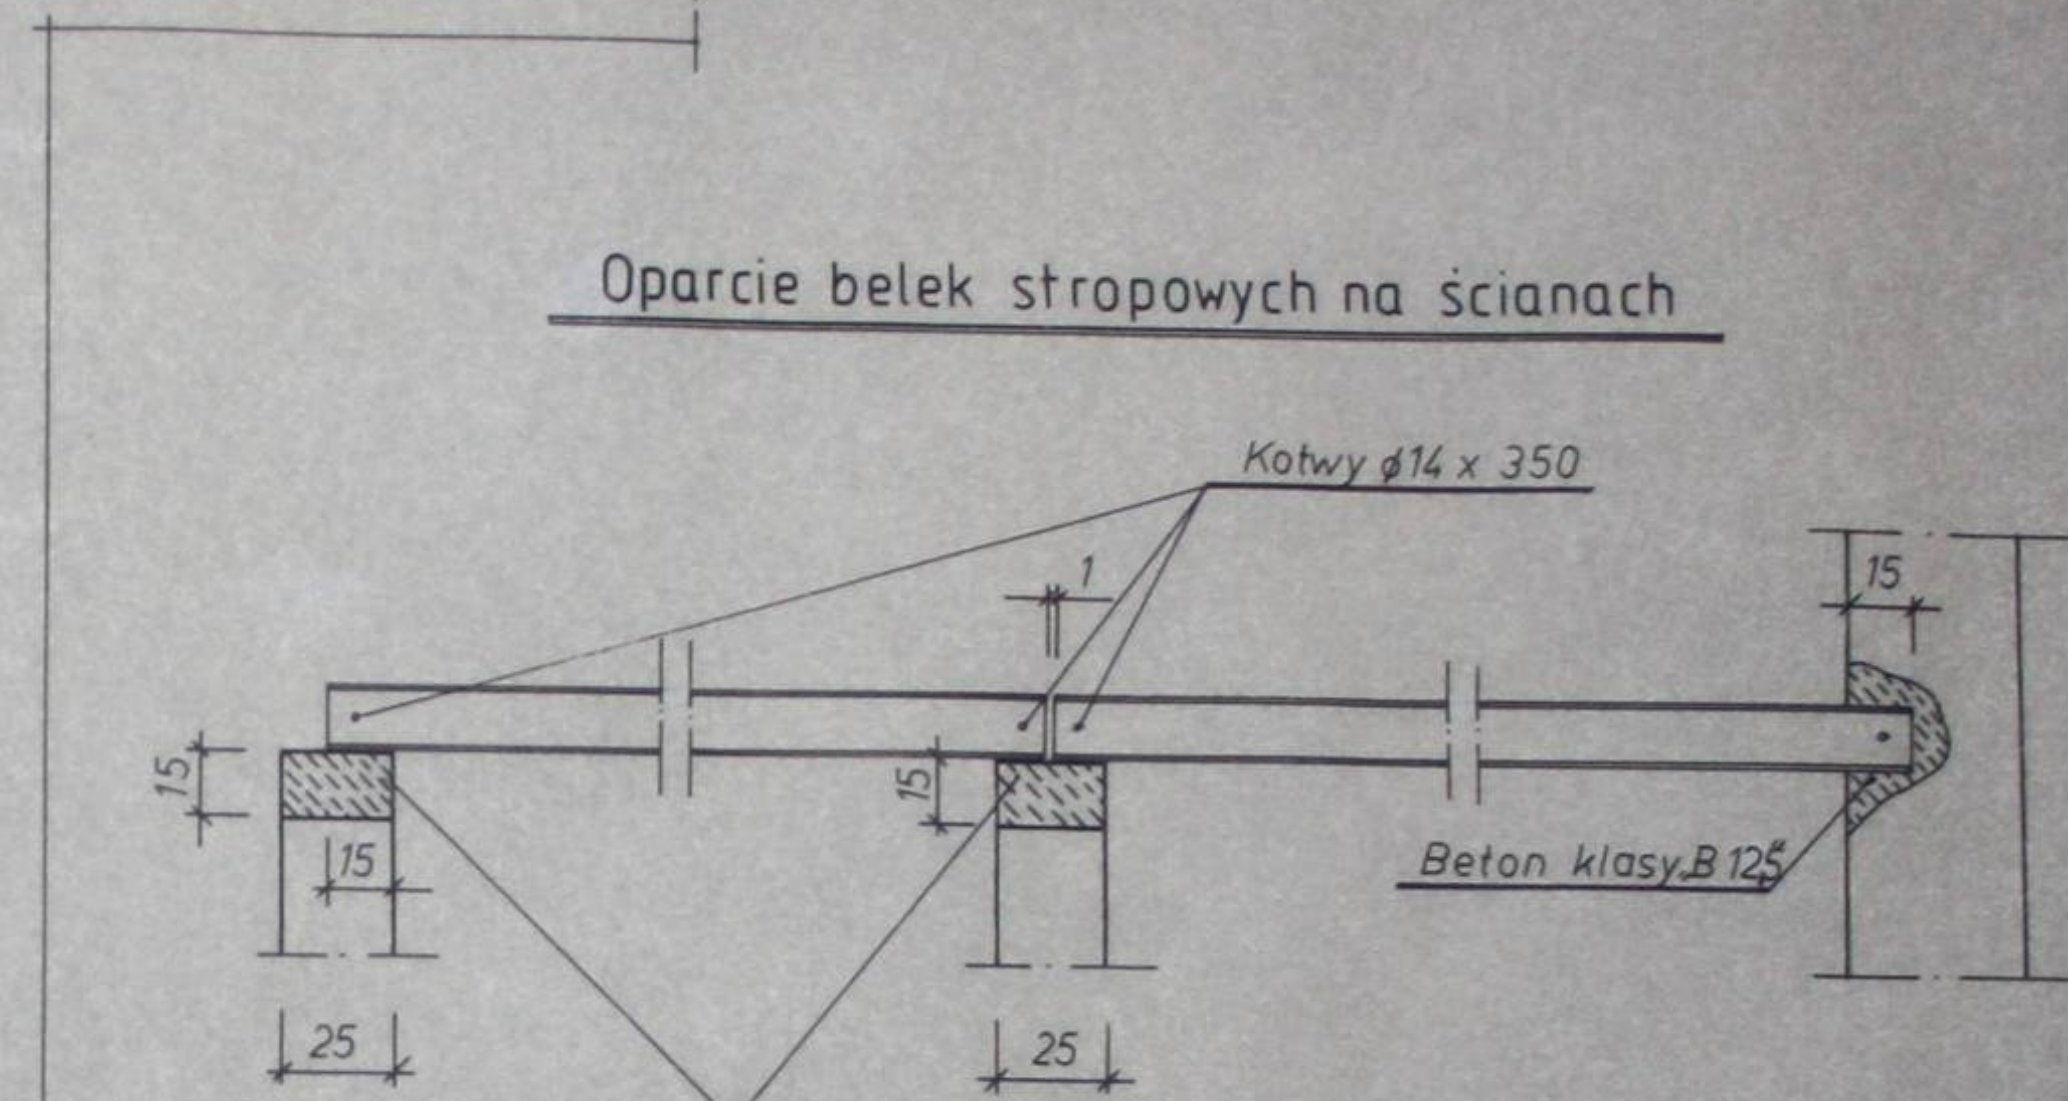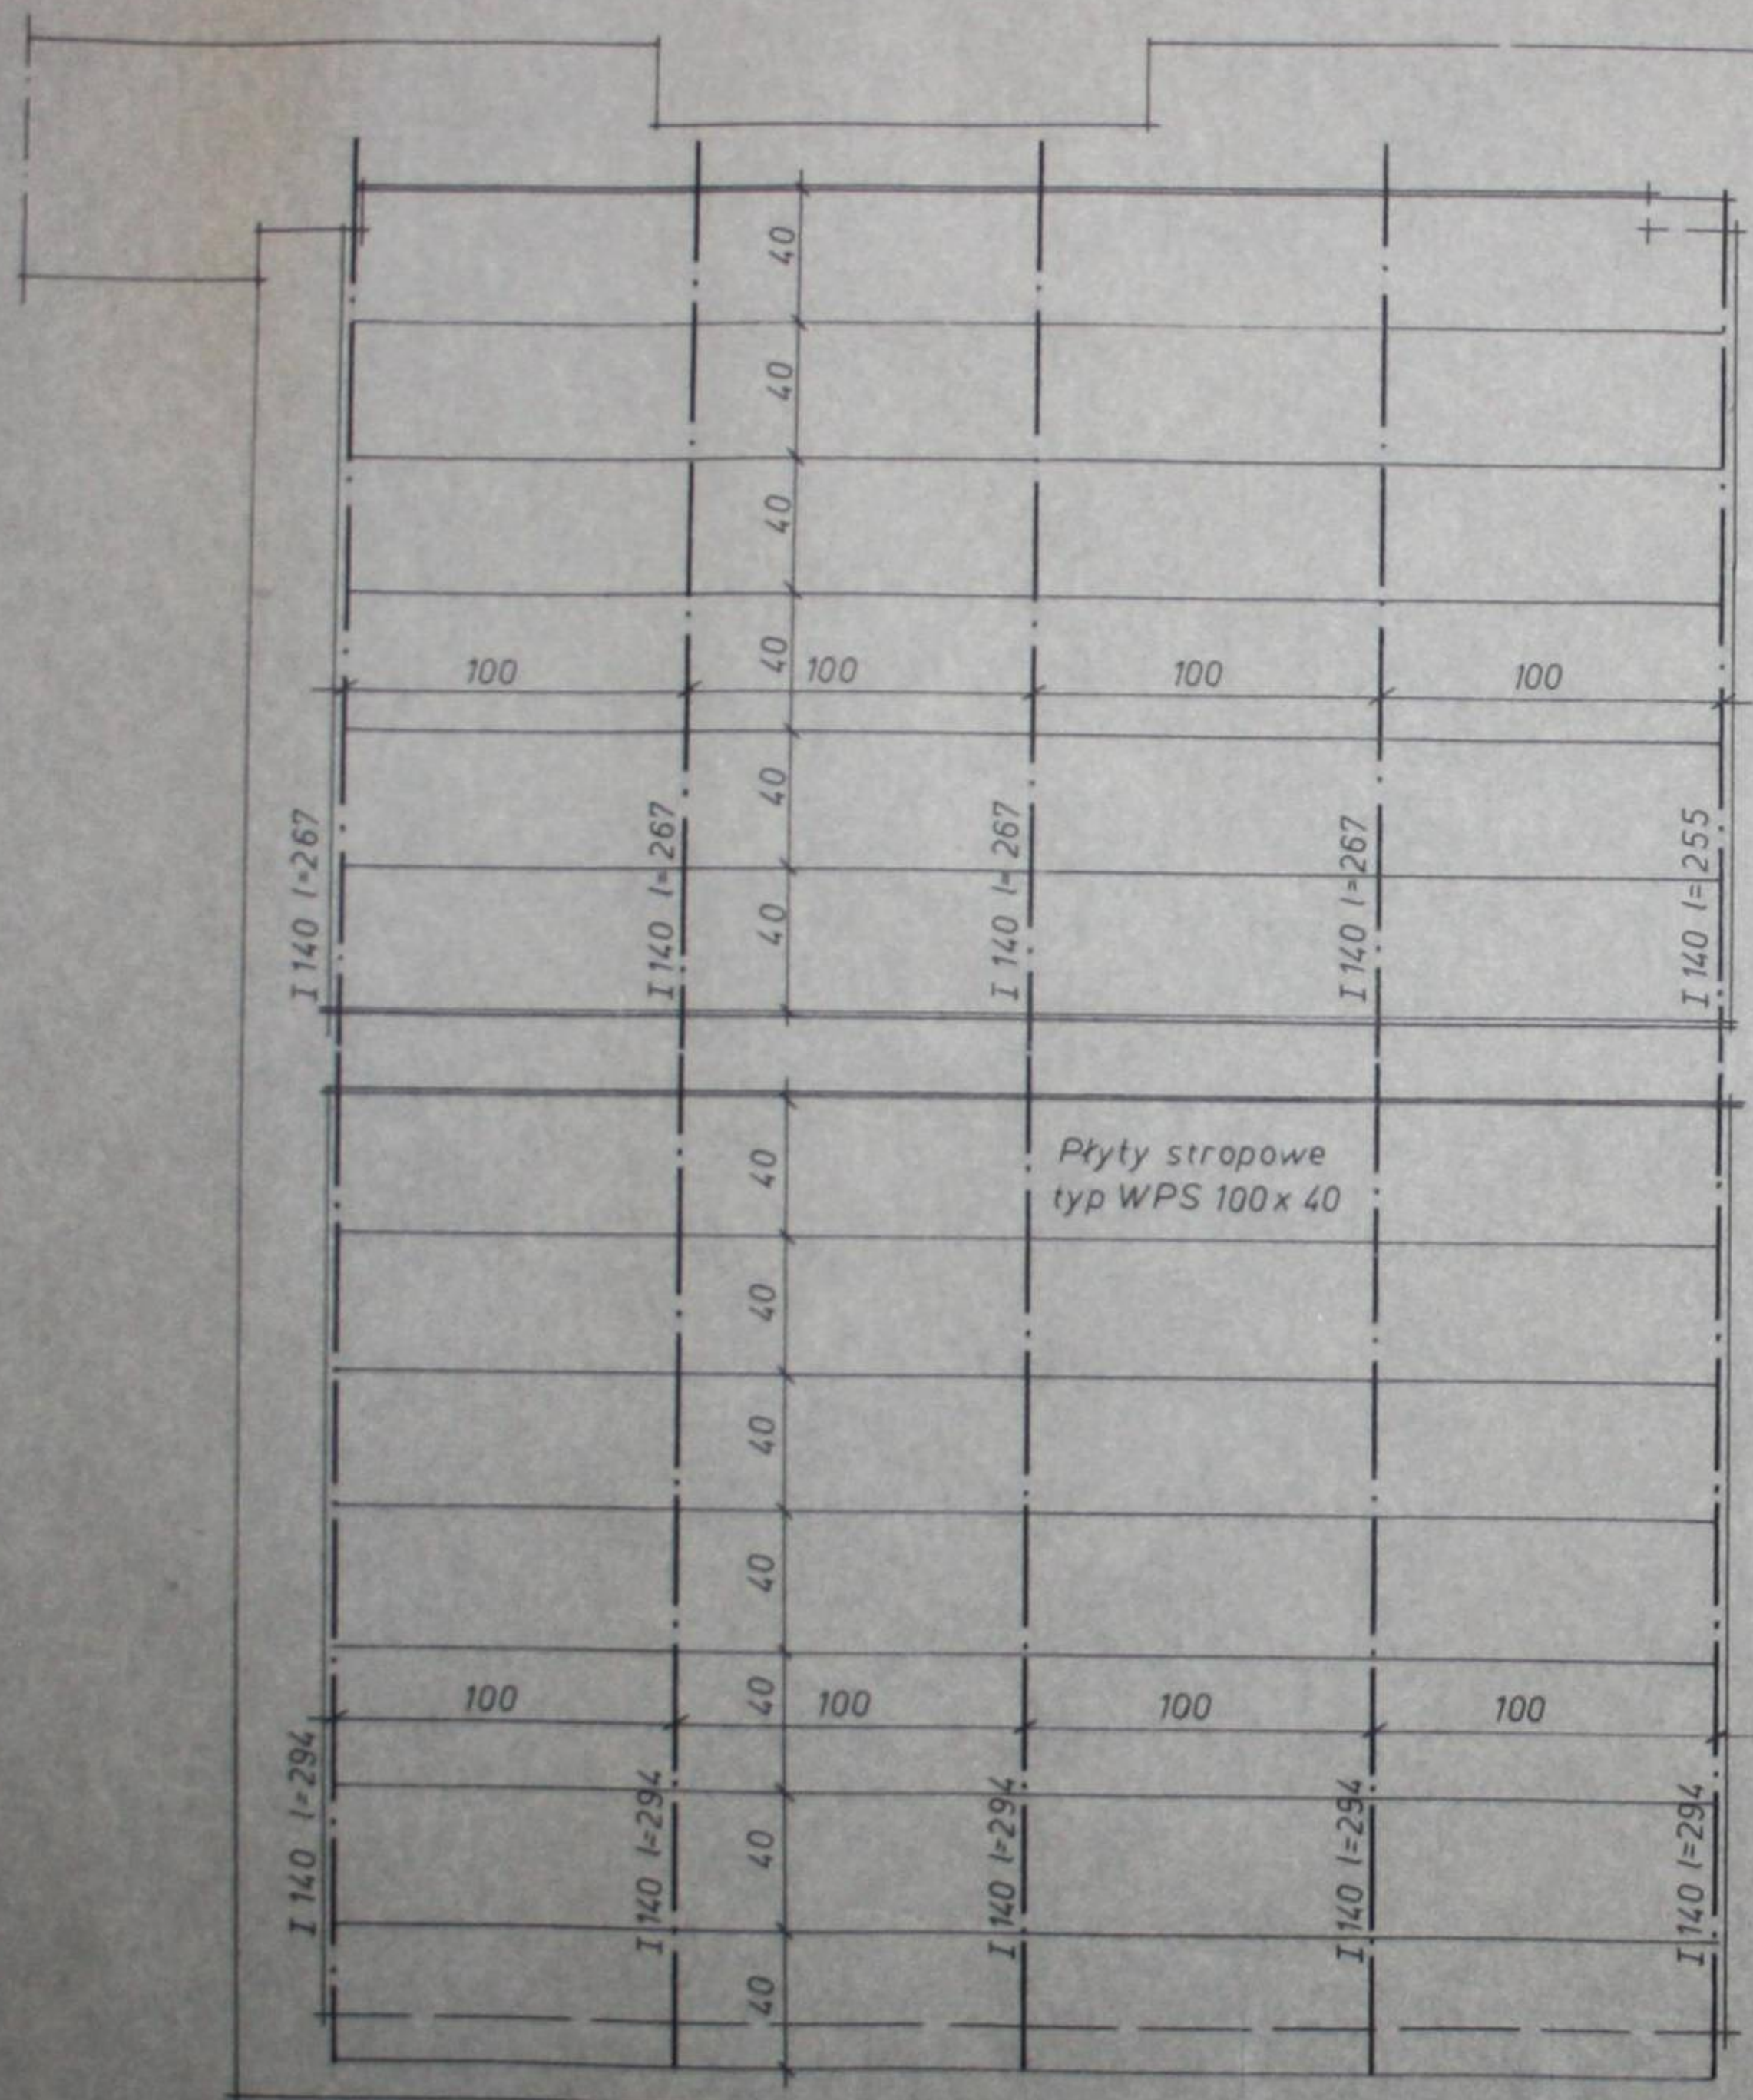


ROZMIESZCZENIE BELEK I PŁYT STROPOWYCH

SKALA 1:20

Konstr. Zb. Głocki
Kreslit. Zb. Głocki

Żarów. 03.1988 r

RYS.NR 3

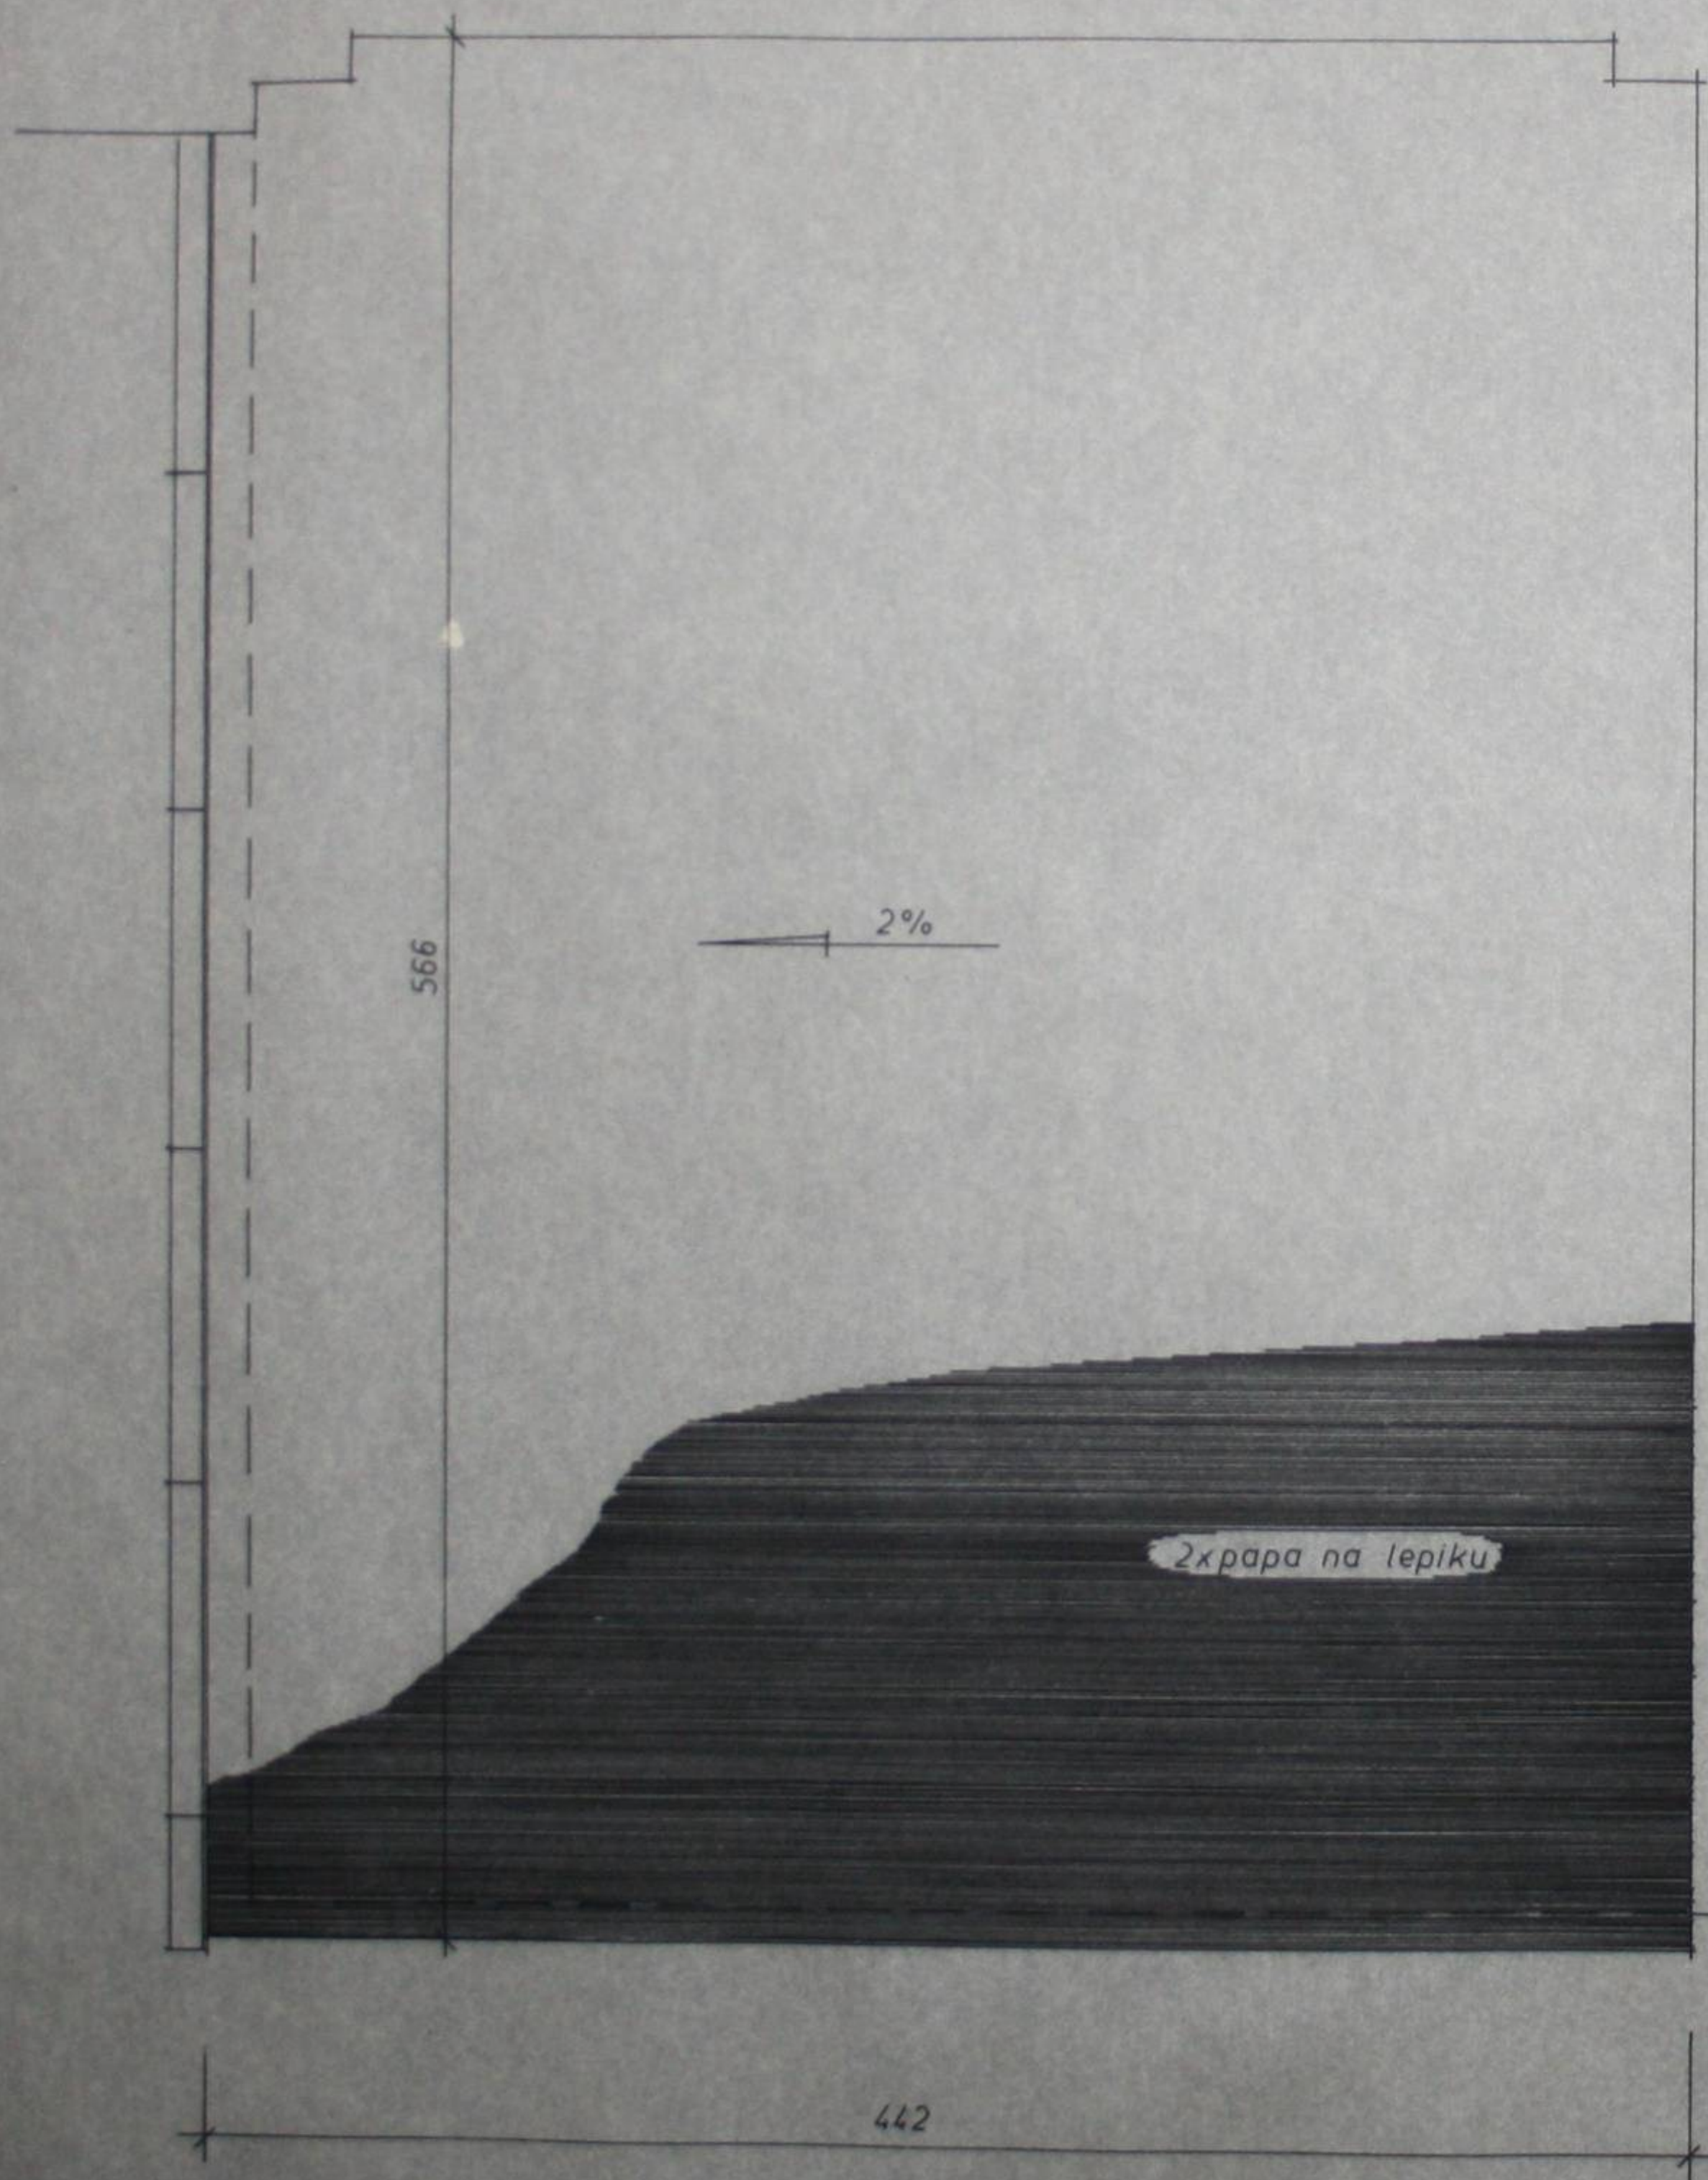



RZUT DACHU

SKALA 1:20

Konstr. Zb. Głocki
Kreślił. Zb. Głocki

Żardw. 03. 1988r.

RYS. NR 4

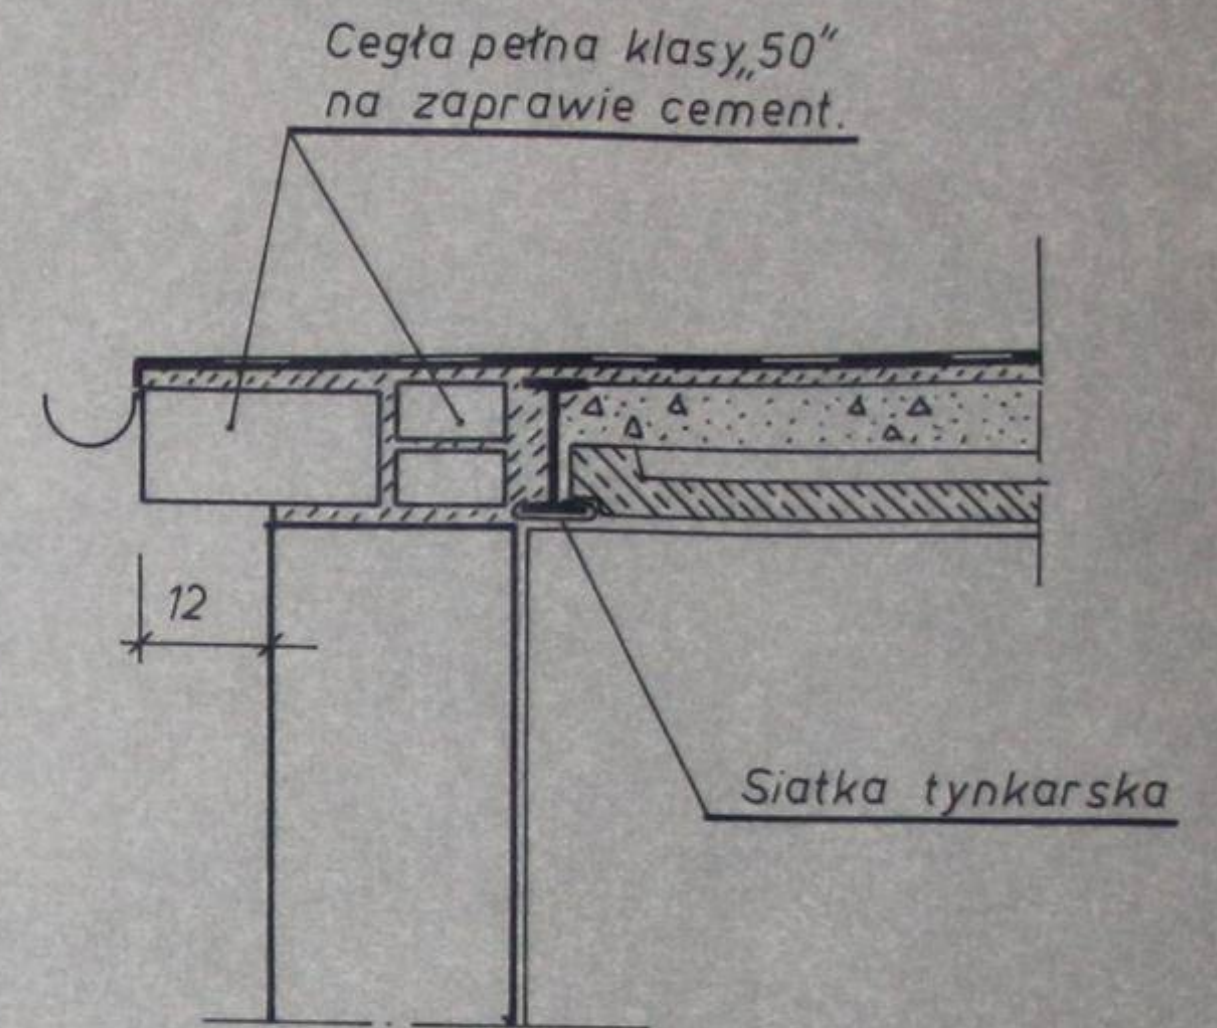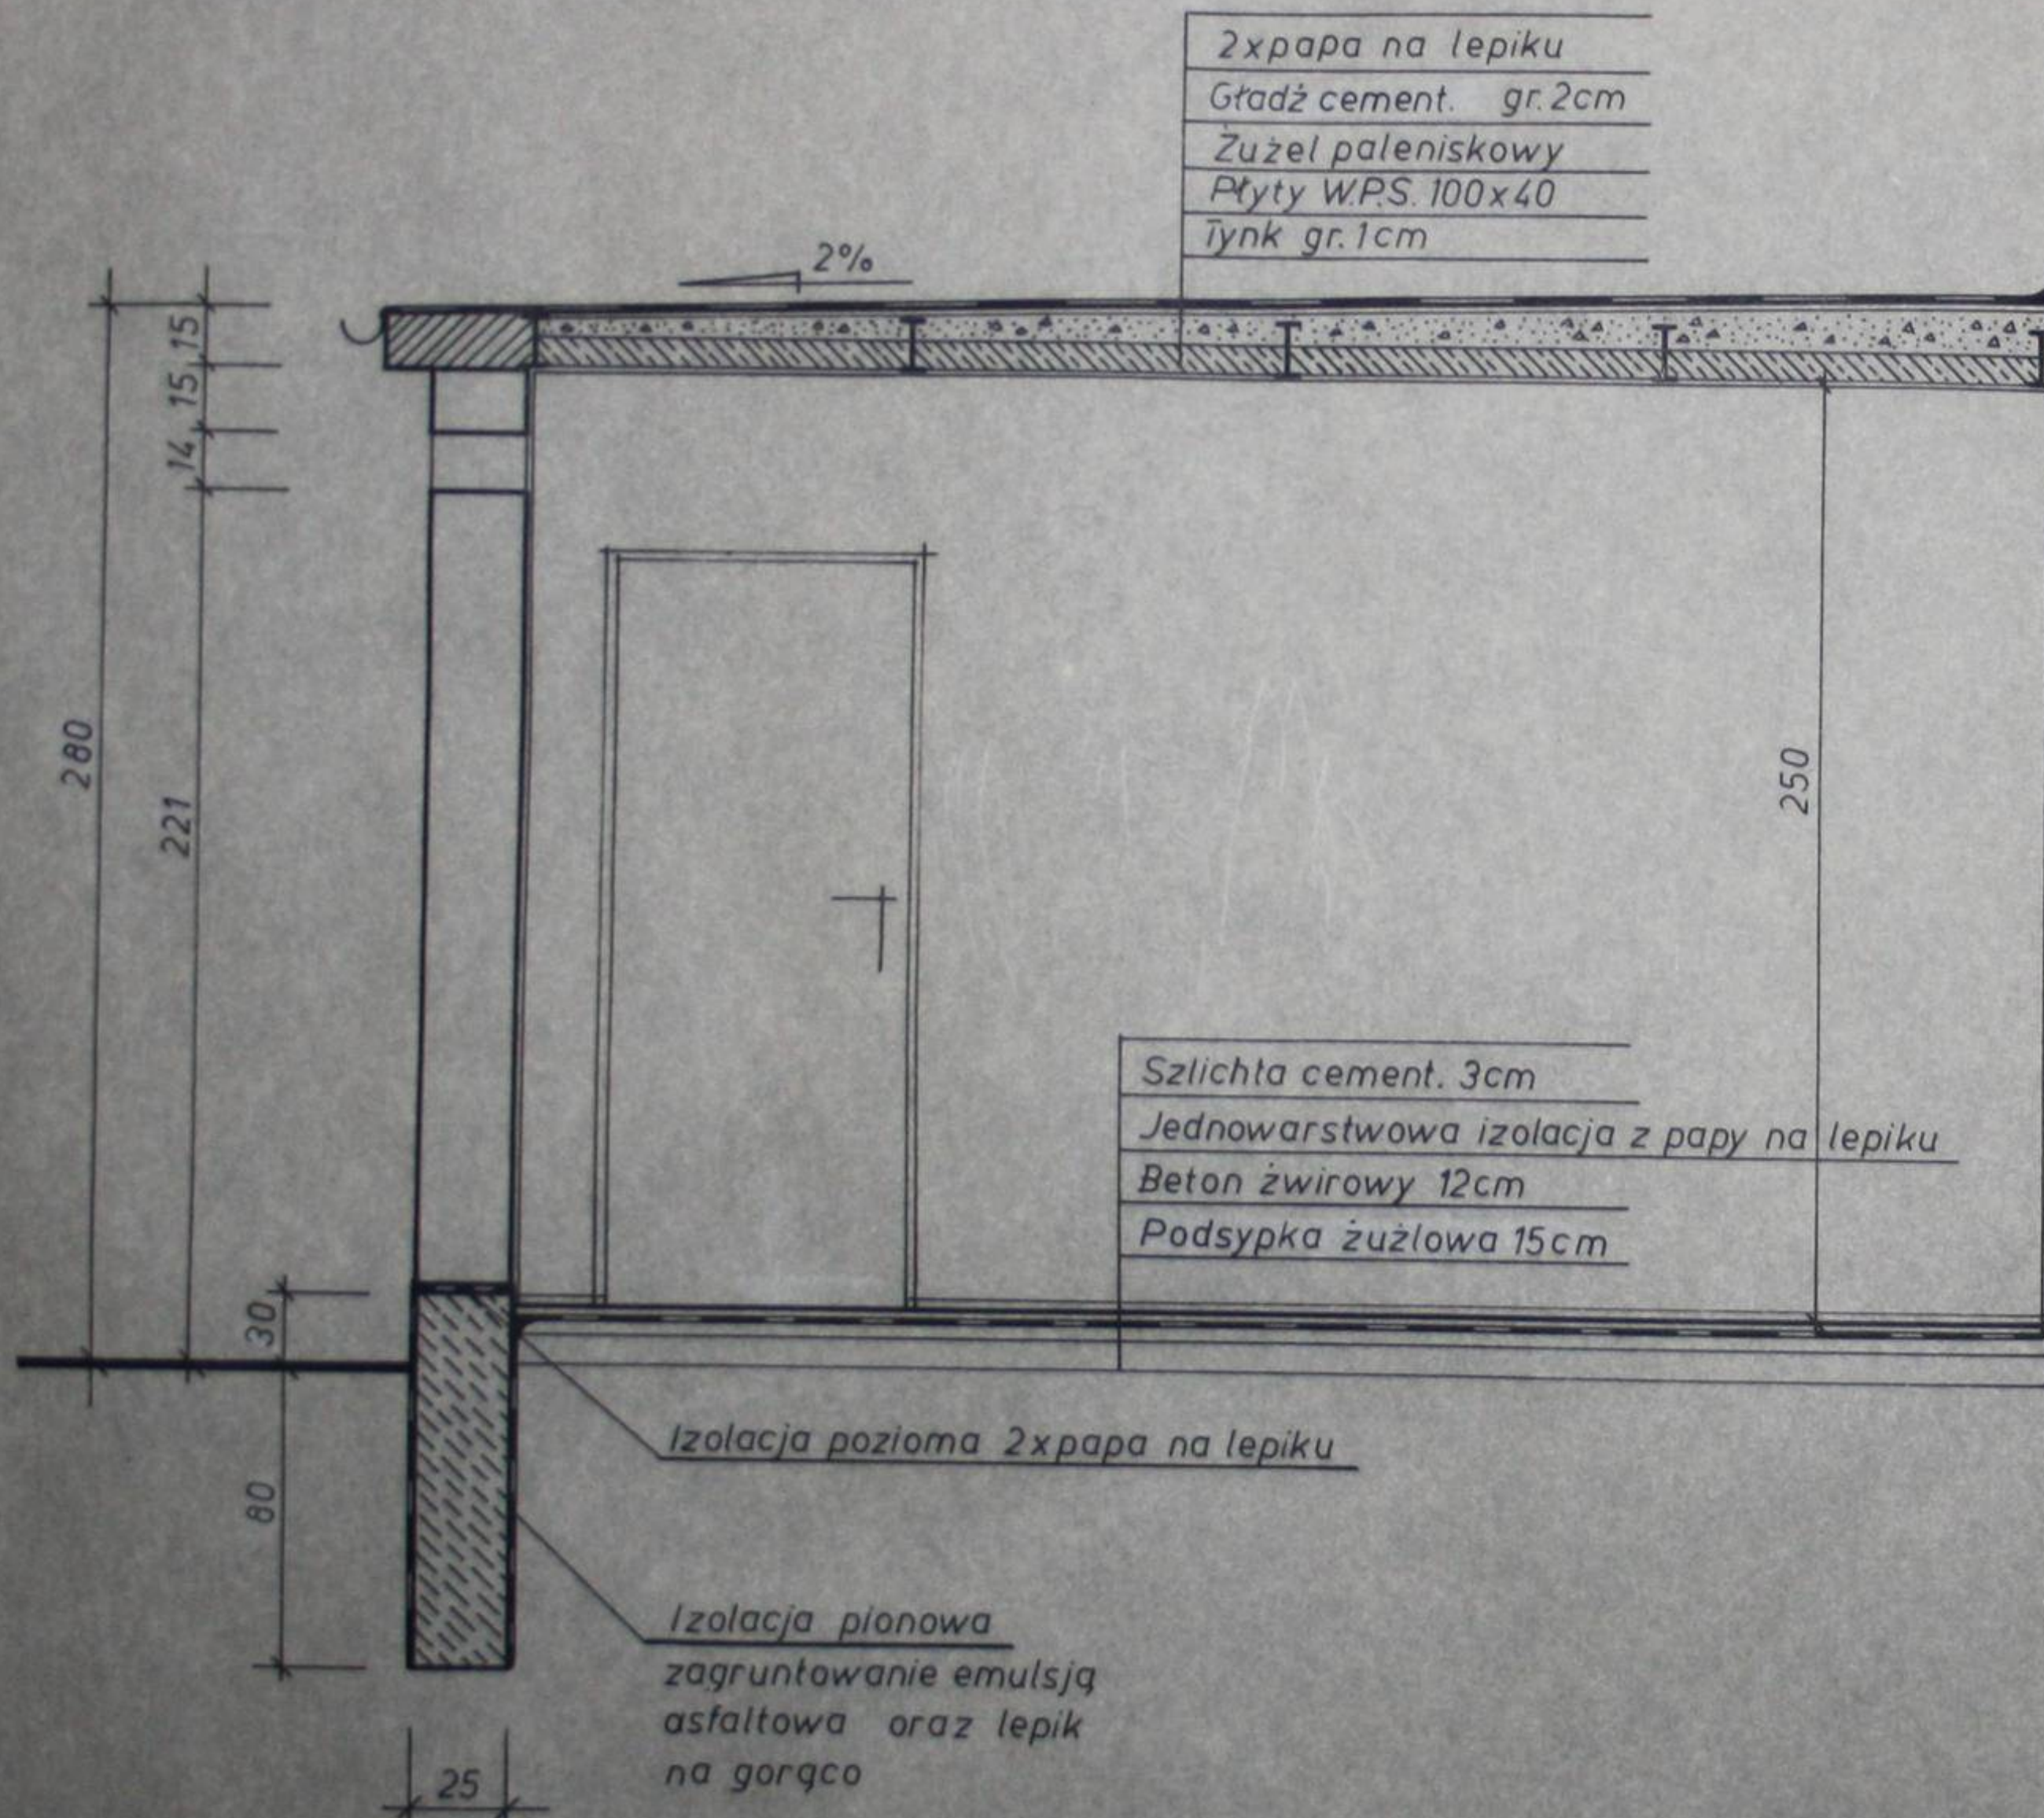

PRZEKRÓJ POPRZECZNY


SKALA 1:20

Konstr. Zb. Głocki

Kreślił. Zb. Głocki

WIDOK ELEWACJI

SKALA 1:20

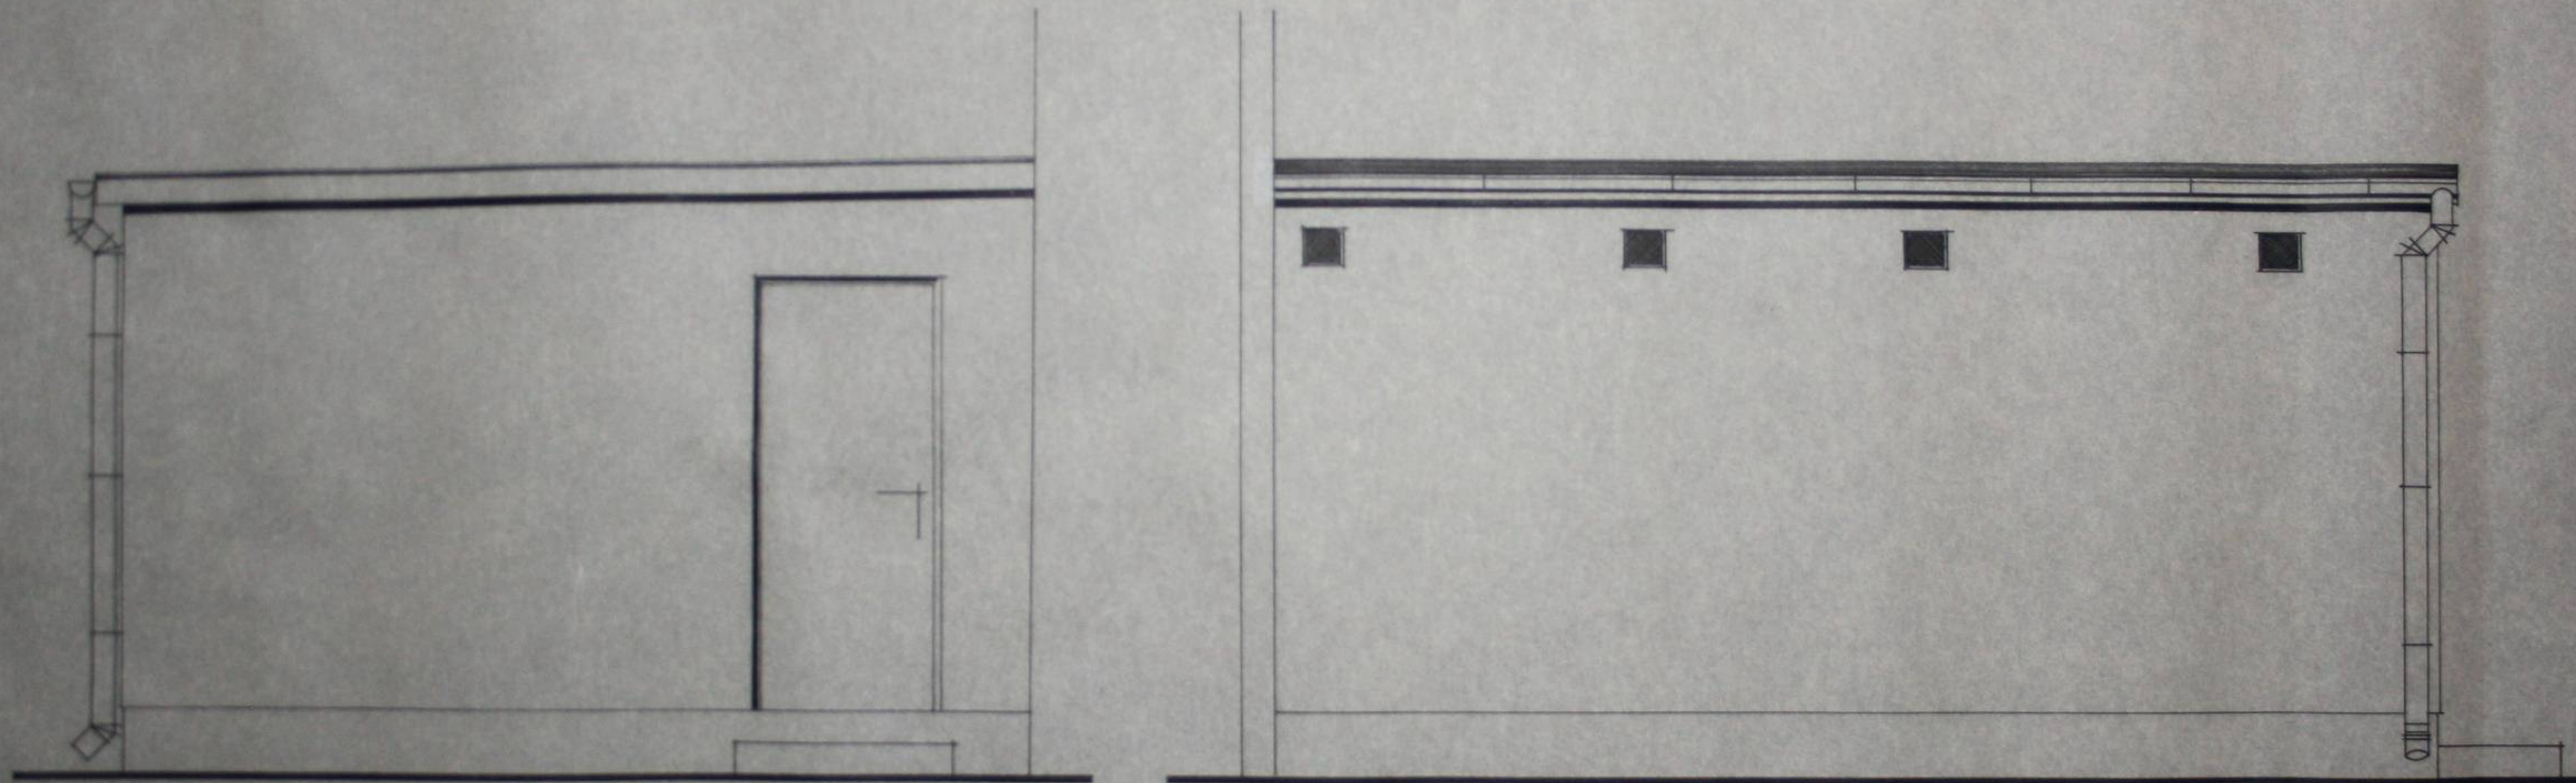

Konstr. Zb. Głocki
Kreślił. Zb. Głocki

Zadw. 03.1988r.

RYS.NR 7