


Beglaubigt: Schweidnitz, den 14. Dezember 1925

Preußisches Katasteramt

J. R.

Verhütung

Anlage 1.

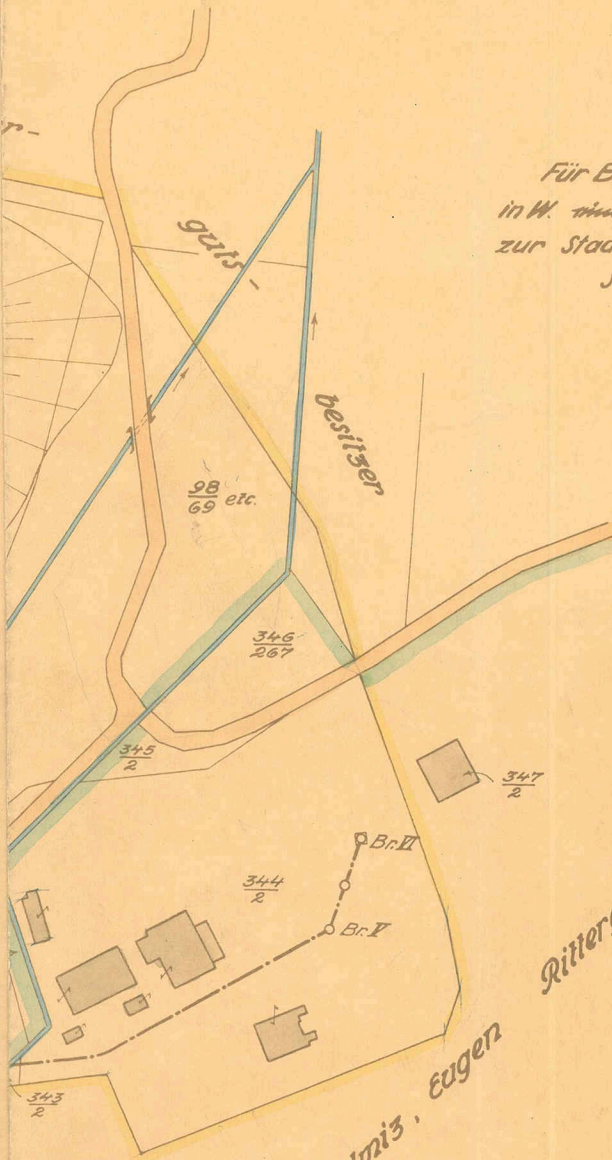

Für Beglaubigung 1,50 Rmk.
in W. über Rmk. 50 $\frac{1}{2}$ % Gebühren
zur Staatskasse vereinnahmt.

Schweidnitz, den 14. Dezember 1925

Preußisches Katasteramt

J. R.

Verhütung

von Kalmis, Eugen

Rittergutsbesitzer

Kartenblatt

Maßstab 1:1500

Beglaubigt: Schweidnitz, den 14. Dezember 1925

Preußisches Katasteramt

J. A.

Rundstift

Amberg A.



Für Beglaubigung 1,50 Rmk.
In W. ein Rest 51 Pf. Gebühren
zur Staatskasse vereinnahmt.

Schweidnitz, den 14. Dezember 1925

Preußisches Katasteramt

J. A.

Rundstift

Kreis: Schweidnitz Katasterverwaltung Gemarkung: Kallendorf
Handzeichnung nach den Katasterkarten

von allen in der Grundsteuerunterlagenrolle des Gemeinde- und Gutsbezirks Kallendorf auf
Artikel Nr. 114 Gend. B.Gut im Grundbuche Band II Blatt 104 als Eigentum von
A. Kaltitz, G.m.b.H. in Jda- u. Morienstraße
eingetragenen Grundstücke.

1. Die Grenzen dieser Grundstücke sind durch gelbe Farbstreifen bezeichnet.
Ausgefertigt zum Zwecke der Information
Kartenblatt No 1 u 2.

Schweidnitz, den 20. Mai 1924


Preußisches Katasteramt

J. A.

Rundstift

Übersichtskarte der Druckleitungen des Saarauner Wasserwerks

1:10000

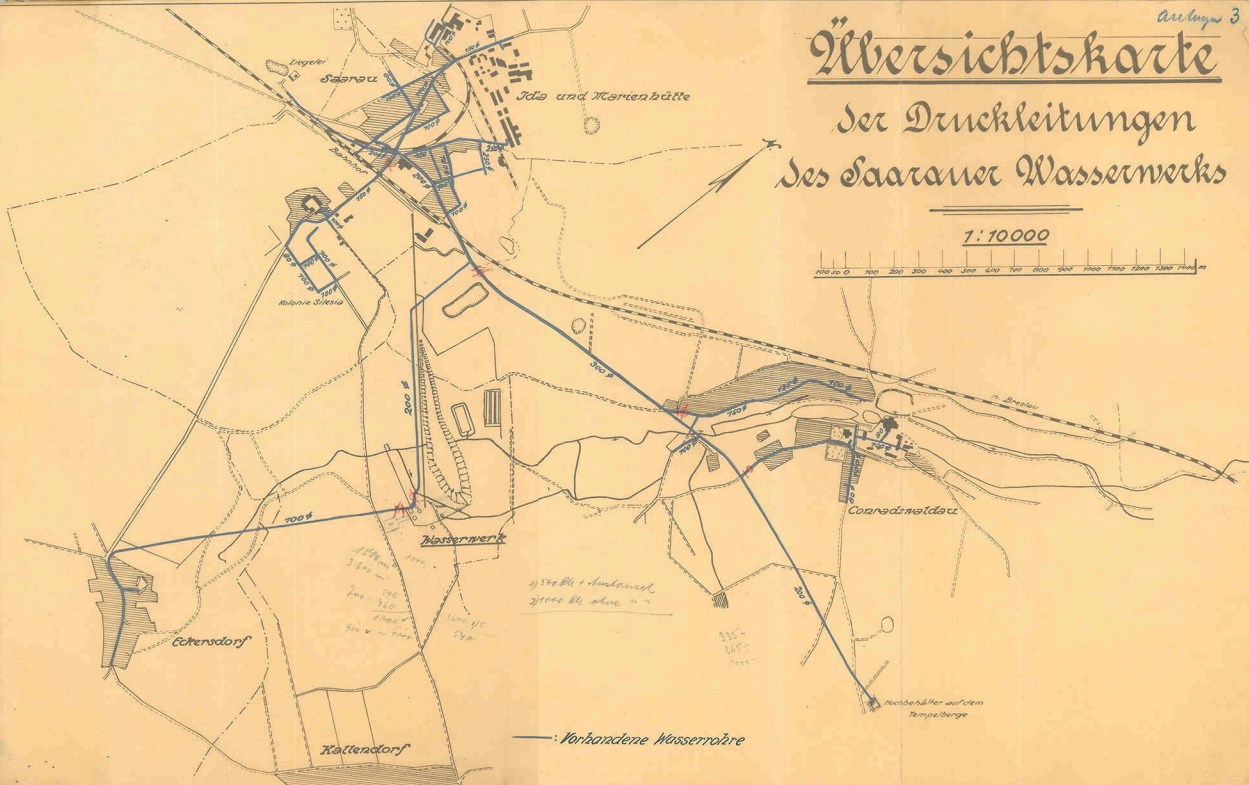

Ziegel
Saaraun

Ida und Marienhütte

Walden
Kolonie Silesia

Wasserwerk

Correderseldau

Eckensdorf

Kallendorf

2700 Bl. + 4000 Bl. 1890
2700 Bl. ohne " "

Rechenhölzer auf dem Tempelberge

---: Vorhandene Wasserrohre

Lageplan des Wasserwerkes Saarau

Maßstab 1:500



π.

