von der chemischen Fabrik SILESIA.

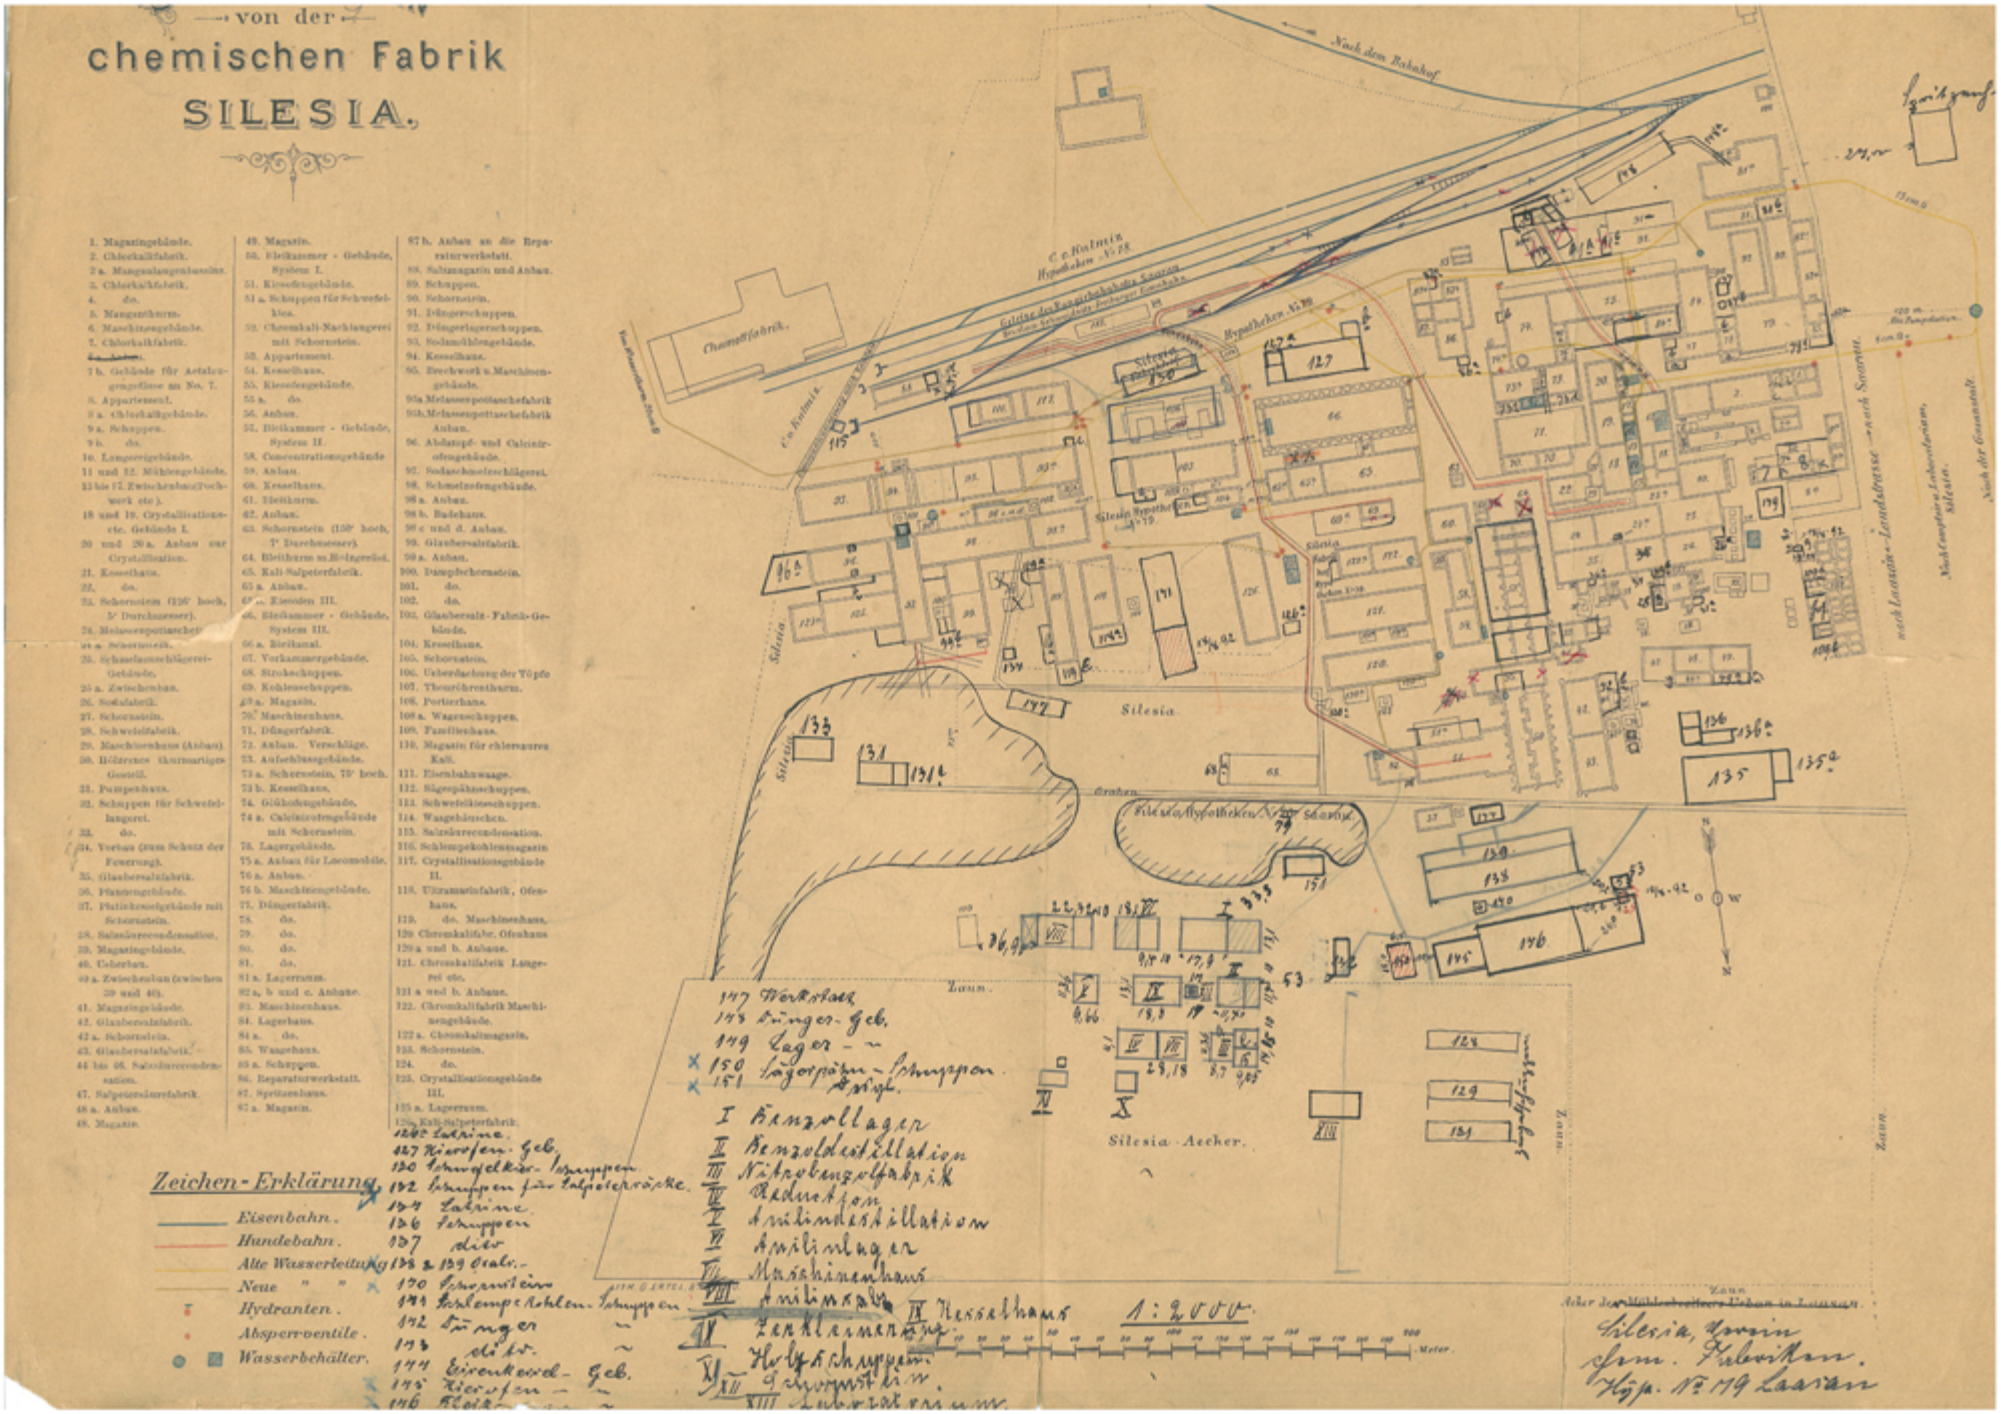

1. Magazingebäude.
2. Chlorkalkfabrik.
2a. Mangansalzgradirhäuschen.
3. Chlorkalkfabrik.
4. do.
5. Manganthurm.
6. Maschinengebäude.
7. Chlorkalkfabrik.
7b. Gebäude für Aetzlaugenfilter an No. 7.
8. Appartement.
9a. Chlorkalkgebäude.
9a. Schuppen.
9b. do.
10. Lampereigebäude.
11 und 12. Mühlengebäude.
13 bis 17. Zwischenbau (Trockenwerk etc.).
18 und 19. Crystallisationsetc. Gebäude I.
20 und 20a. Anbau zur Crystallisation.
21. Kesselhaus.
22. do.
23. Schornstein (120' hoch, 5' Durchmesser).
24. Melassespottasche.
24a. Schornstein.
25. Schwefelsäureschlägerei-Gebäude.
25a. Zwischenbau.
26. Sodafabrik.
27. Schornstein.
28. Schwefelfabrik.
29. Maschinenhaus (Anbau).
30. Hölzernes thurmartiges Gestell.
31. Pumpenhaus.
32. Schuppen für Schwefelschlägerei.
33. do.
34. Vorbau (zum Schutz der Feuerung).
35. Glaubersalzfabrik.
36. Pfannengebäude.
37. Plattirwerksgebäude mit Schornstein.
38. Salzsäurecondensation.
39. Magazingebäude.
40. Ueberbau.
40a. Zwischenbau (zwischen 39 und 40).
41. Magazingebäude.
42. Glaubersalzfabrik.
42a. Schornstein.
43. Glaubersalzfabrik.
44 bis 46. Salzsäurecondensation.
47. Salpetersäurefabrik.
48a. Anbau.
48. Magazin.
49. Magazin.
50. Bleikammer - Gebäude, System I.
51. Kiesofengebäude.
51a. Schuppen für Schwefelkies.
52. Chromkali-Nachlaugerei mit Schornstein.
53. Appartement.
54. Kesselhaus.
55. Kiesofengebäude.
55a. do.
56. Anbau.
57. Bleikammer - Gebäude, System II.
58. Concentrationsgebäude
59. Anbau.
60. Kesselhaus.
61. Bleithurm.
62. Anbau.
63. Schornstein (150' hoch, 7' Durchmesser).
64. Bleithurm m. Rüdigerofen.
65. Kali-Salpeterfabrik.
65a. Anbau.
66. Eisenofen III.
66. Bleikammer - Gebäude, System III.
66a. Bleikanal.
67. Vorkammergebäude.
68. Strohschuppen.
69. Kohlenschuppen.
69a. Magazin.
70. Maschinenhaus.
71. Düngerfabrik.
72. Anbau. Verschläge.
73. Aufschlussgebäude.
73a. Schornstein, 75' hoch.
73b. Kesselhaus.
74. Glühofengebäude.
74a. Calcinirofengebäude mit Schornstein.
75. Lagergebäude.
75a. Anbau für Locomobile.
76a. Anbau.
76b. Maschinengebäude.
77. Düngerfabrik.
78. do.
79. do.
80. do.
81. do.
81a. Lagerraum.
82a, b und c. Anbaue.
83. Maschinenhaus.
84. Lagerhaus.
84a. do.
85. Waagehaus.
85a. Schuppen.
86. Reparaturwerkstatt.
87. Spritzenhaus.
87a. Magazin.
87b. Anbau an die Reparaturwerkstatt.
88. Salzmagazin und Anbau.
89. Schuppen.
90. Schornstein.
91. Düngerschuppen.
92. Düngerlagerschuppen.
93. Sodaumhüllungshaus.
94. Kesselhaus.
95. Brechwerk u. Maschinengebäude.
95a. Melassespottaschefabrik
95b. Melassespottaschefabrik Anbau.
96. Abdampf- und Calcinirofengebäude.
97. Sodaschmelzschlägerei.
98. Schmelzofengebäude.
98a. Anbau.
98b. Backhaus.
98c und d. Anbau.
99. Glaubersalzfabrik.
99a. Anbau.
100. Dampfschornstein.
101. do.
102. do.
103. Glaubersalz-Fabrik-Gebäude.
104. Kesselhaus.
105. Schornstein.
106. Ueberdachung der Töpfe
107. Thonröhrenthurm.
108. Portierhaus.
108a. Waagenschuppen.
109. Familienhaus.
110. Magazin für chlorsaures Kali.
111. Eisenbahnwaage.
112. Sägespähneschuppen.
113. Schwefelkiesschuppen.
114. Waagehäuschen.
115. Salzsäurecondensation.
116. Schlemmekohlenmagazin
117. Crystallisationsgebäude II.
118. Ultramarinfabrik, Ofenhaus.
119. do. Maschinenhaus.
120. Chromkalifabr. Ofenhaus
120a und b. Anbaue.
121. Chromkalifabrik Laugerei etc.
121a und b. Anbaue.
122. Chromkalifabrik Maschinengebäude.
122a. Chromkalimagazin.
123. Schornstein.
124. do.
125. Crystallisationsgebäude III.
125a. Lagerraum.
126. Kali-Salpeterfabrik.
126b Latrine.
127 Rieröfen- Geb.
130 Schwefelkies- Schuppen
132 Schuppen für Salpeterpräparate.
134 Latrine.
136 Schuppen
137 dito
138 u. 139 Calc.-
140 Spanofenstein
141 Torfkompe Kohlen- Schuppen
142 Lager ~
143 dito ~
144 Eisenkoxyd- Geb.
145 Rieröfen ~
146 Kleie- ~

147 Werkstatt
148 Lager- Geb.
149 Lager ~
150 Lagerspäne- Schuppen
151 Werkst.

I Benzollager
II Benzoldestillation
III Nitrobenzolfabrik
IV Reduction
V Anilindestillation
VI Anilinlager
VII Maschinenhaus
VIII Anilinsalz
IX Kesselhaus
X Zinkkammern
XI Holzschuppen
XII Schwefelofen
XIII Laboratorium

Zeichen-Erklärung.

- Eisenbahn.
- Handebahn.
- Alte Wasserleitung
- Neue " "
- Hydranten.
- Absperr-ventile.
- Wasserbehälter.

Silesia, Verein chem. Fabriken. Köp. No 179 Lasian