

Situations-Plan

der


Silesia

Breslauer Zweigniederlassung

Etablissement zu Woischwitz.

— Leim
 — 503
 — Dünger u. Mist
 — Ammoniakpulver
 — Phosphorsäure

— Eisenbahn
 — Wasserleitung
 — Hydranten (Wasserflur)

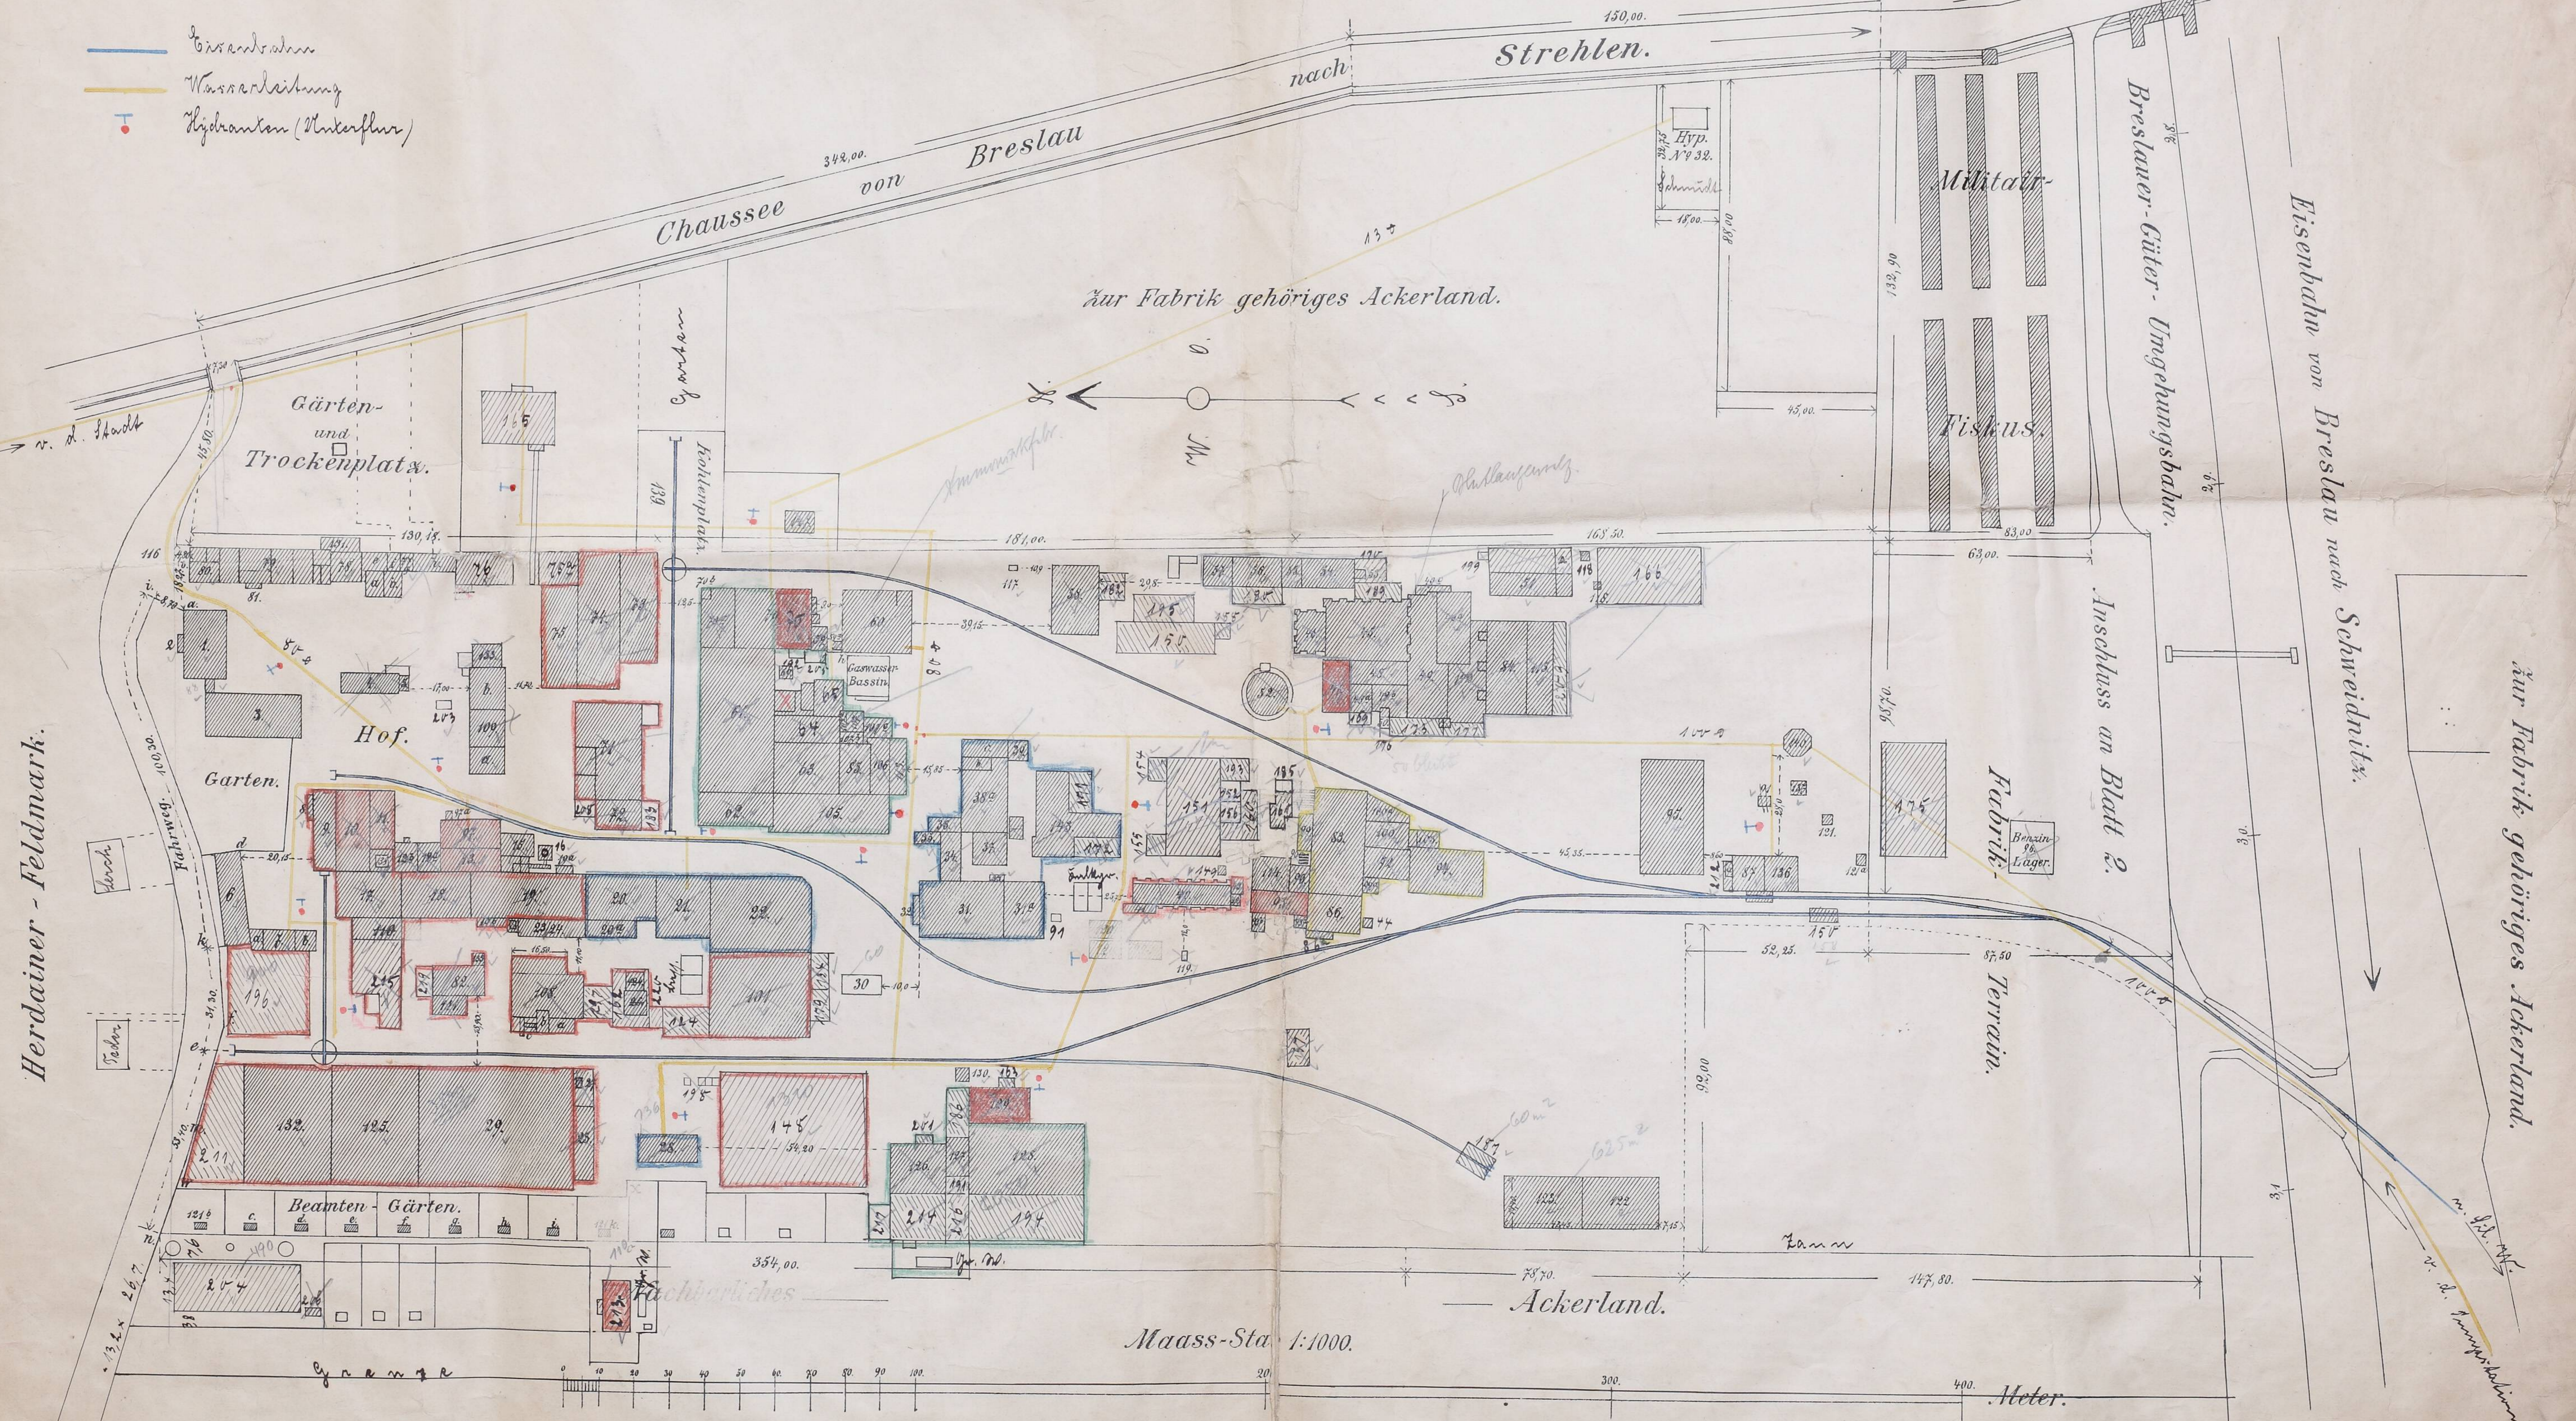

Herdainer - Feldmark.

zur Fabrik gehöriges Ackerland.

Maass-Sta 1:1000.

Meter.

0117

Gezeichnet im November 1898.
Ergänzt Mai 1909

Gemeinschaftliche Arbeit der Bauingenieure